


FØR

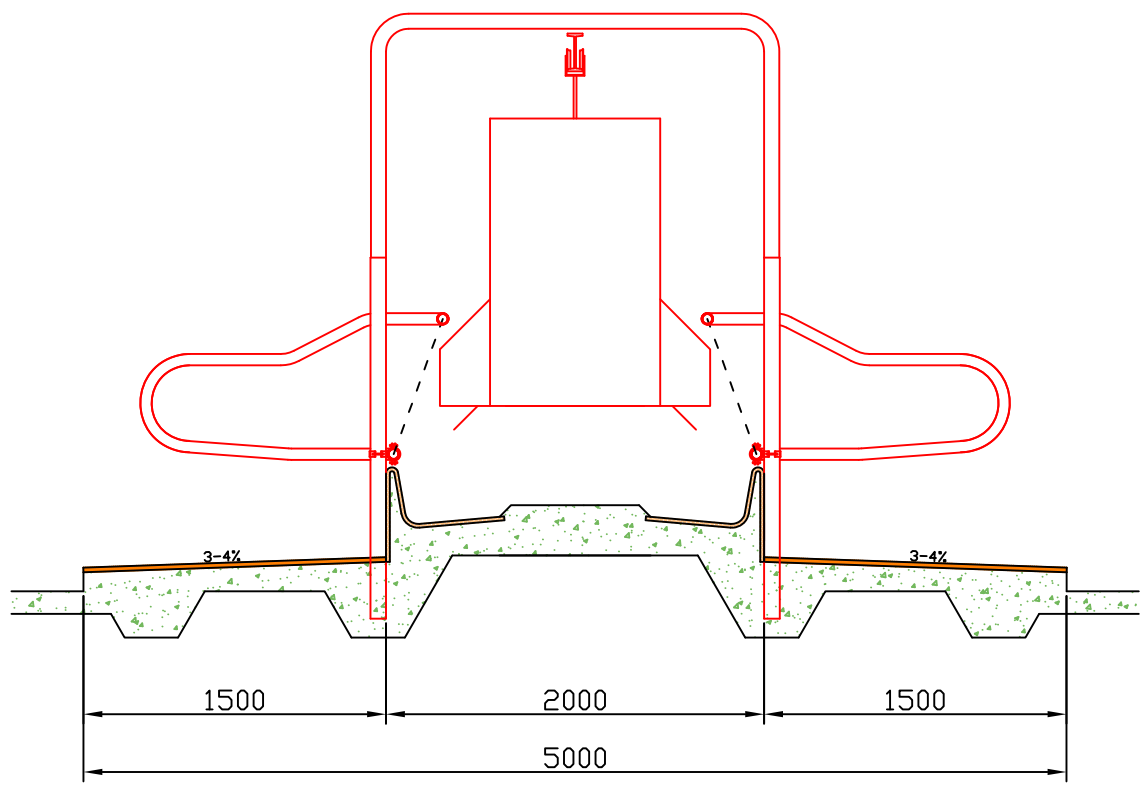

EFTER

ÆDEBÅSE MED BESKYTTENDE ÆDEBØJLER		PROJECT NO.	
OMBYGNING AF KONVENTIONELT BREDT FODERBORD TIL SMALT FODERBORD MED FODERROBOT OG BESKYTTEDE ÆDEBÅSE MED FODERBØJLER FÆSTET TIL ET FREMSKUDT NAKKERØR.		SCALE 1:40	DATE 10-11-09
		DRW. OJ	CONTR.
		DRAWING NO. / REVISION NO.	
<small>FJØRBAKKEN 3, ØYVES BØO DK-4700 NÆSTVED TEL. +45 55 72 34 05 FAX +45 55 77 05 41 agrinov@da.dk</small>		010	